


VÅRDRUMSPANEL STANDARD

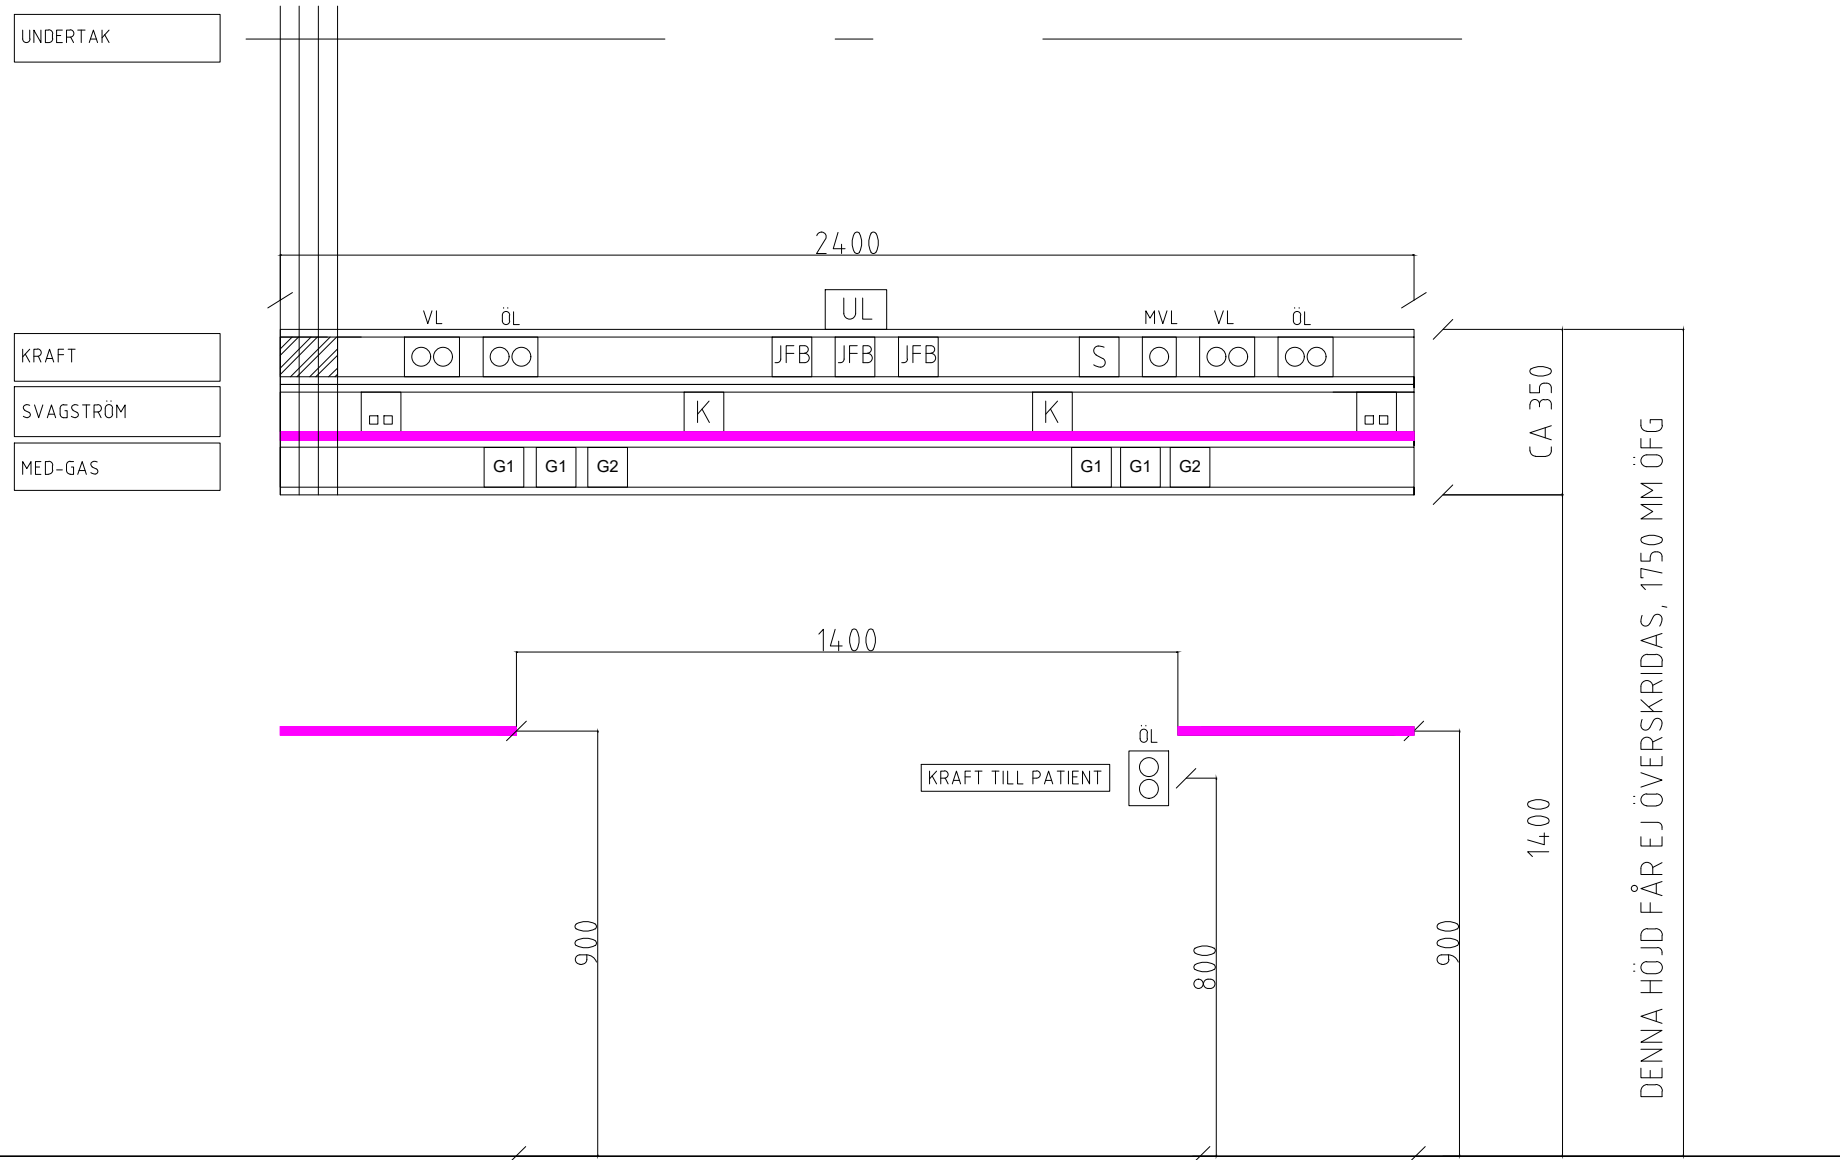

FÖRKLARING


- KRAFTUTTAG
ÖL/VL/MVL
MVL UTREDS I PROJEKT
- DATAUTTAG, DUBBELT
INKLUSIVE RJ45-UTTAG,
PATCHKABLAGE 7,5M
- JORDFELSBRYTARE,
- SJÄLVTESTANDE MED LARM
- KRETSEN FÅR EJ BRYTAS VID
SJÄLVTEST
- KALLESE SIGNAL
- ÅTERFJÄDRANDE
STRÖMBRYTARE BELYSNING
- UTTAG FÖR ANDNINGSOXYGEN
- UTTAG FÖR ANDNINGSLUFT
- IVA-SKENA EU-TYP DIN STANDARD
2000x25x10 MM
 IVA-SKENA EU-TYP DIN STANDARD
500x25x10 MM
- UPPLJUS, DIMBART, SKA VARA
INBYGGD I VÅRDRUMSPANEL
- ANSLUTNING KRAFT

ÖVRIGT:

- KRAFTUTTAG INSTALLERAS
MINST 200 MM FRÅN GASUTTAG.
- OVANSIDA AV VÅRDRUMSPANEL
SKA VARA LUTANDE
- NEDFÖRINGSKANAL ANPASSAS
EFTER UTRYMME.
- VÅRDRUMSPANEL SPEGELVÄNDS
VID BEHOV FÖR ATT ANPASSA
RUMMETS UTFORMNING.
- ORDNINGSFÖLJD GASUTTAG
VÄNSTER-HÖGER SKA EJ ÄNDRAS
OM VÅRDRUMSPANEL
SPEGELVÄNDS

BET	ANT	ÄNDRINGEN AVSER	SIGN	DATUM
BILAGA 11:1				
locum.				
VÅRDEN FÖR VÅRDEN				
BYGGHÄRRE	LOCUM AB			
UPPDRAG NR	RTAD AV	HANDLÄGGARE		
	LUCAS ÖHDÉN	LUCO		
DATUM	ANSÖKAN	VÄRDLOKALUTVECKLARE		
2024-12-19				
PRINCIPRITNING				
PANEL-STANDARD				
LOCUM TYPRITNING				
SKALA	RITNINGNUMMER			BET.
-	P-01-7-001			

VÅRDRUMSPANEL ENKEL

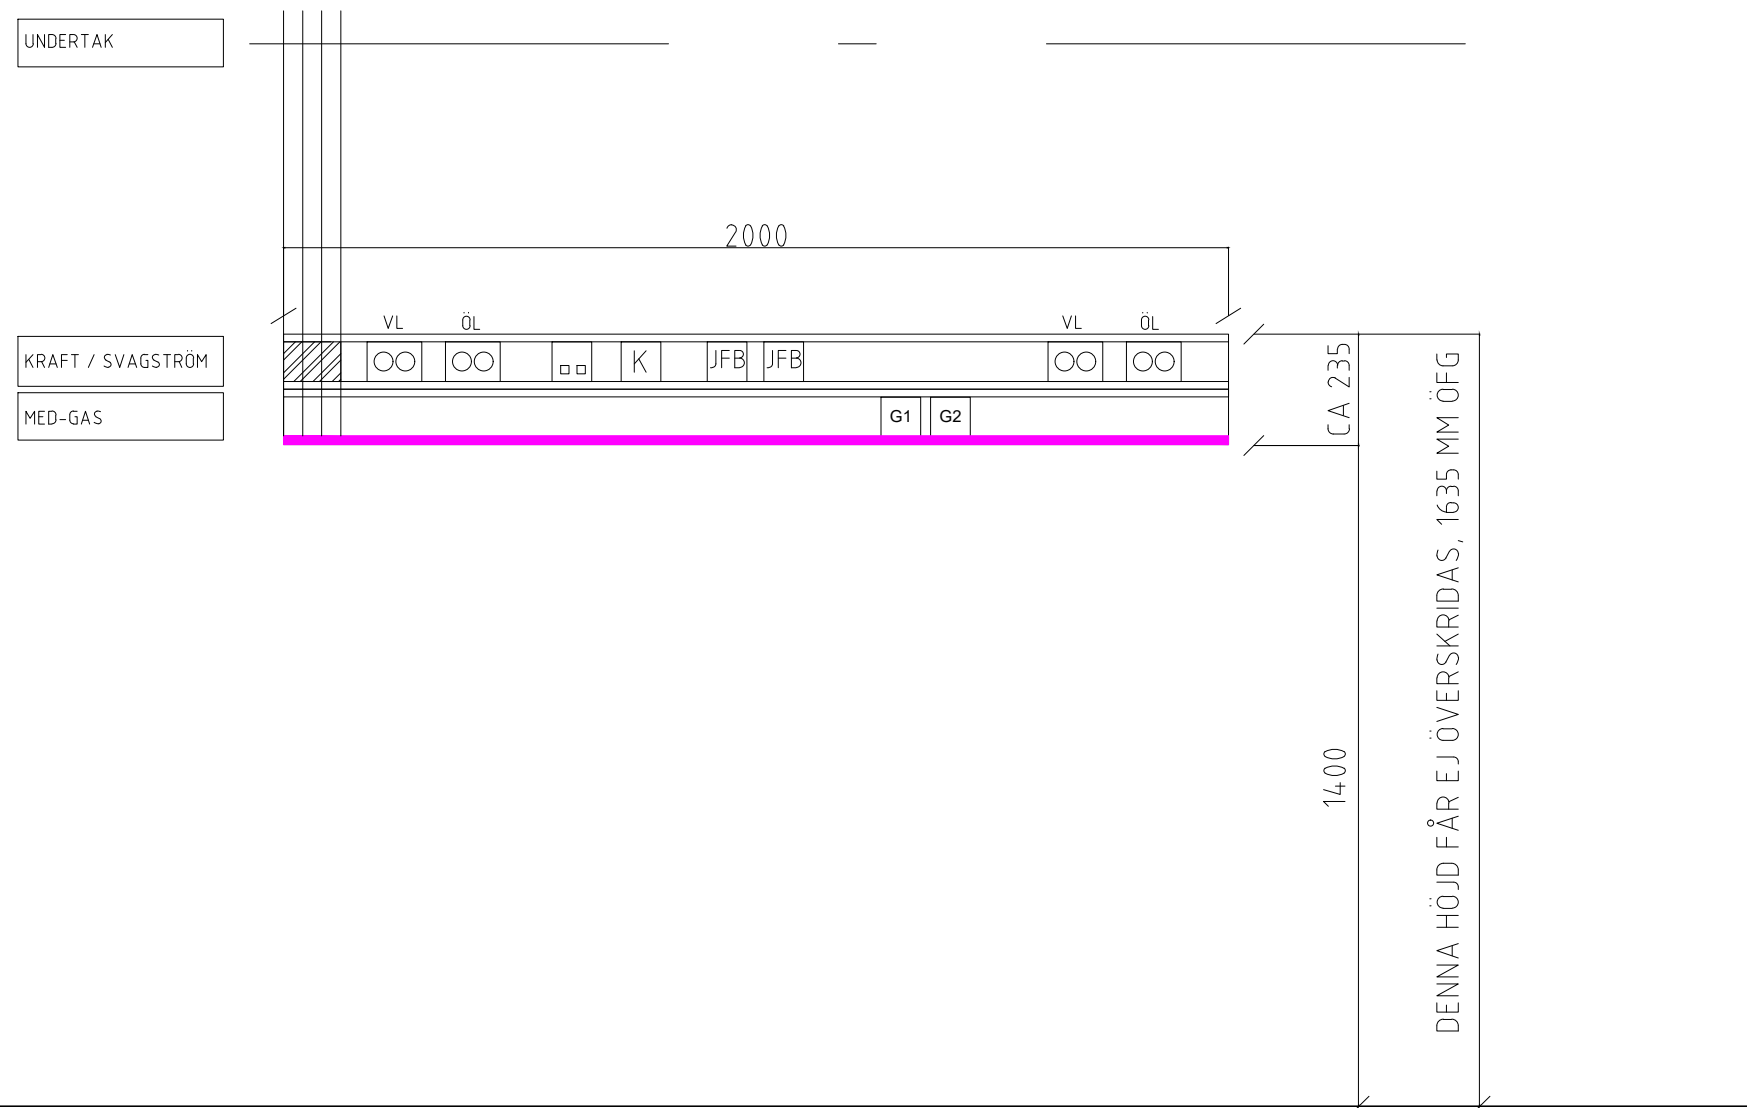

FÖRKLARING

- KRAFTUTTAG
ÖL/VL
- DATAUTTAG, DUBBELT
INKLUSIVE RJ45-UTTAG,
PATCHKABLAGE 7,5M
- JFB JORDFELSBRYTARE,
- SJÄLVTESTANDE MED LARM
- KRETSEN FÅR EJ BRYTAS VID
SJÄLVTEST
- K KALLELSE SIGNAL
- G1 UTTAG FÖR ANDNINGSOXYGEN
- G2 UTTAG FÖR ANDNINGSLUFT
- IVA-SKENA EU-TYP DIN STANDARD
2000x25x10 MM.
MONTERAS I UK AV VÅRDRUMSPANEL
- ANSLUTNING KRAFT

ÖVRIGT

- KRAFTUTTAG INSTALLERAS
MINST 200 MM FRÅN GASUTTAG.
- OVANSIDA AV VÅRDRUMSPANEL
SKA VARA LUTANDE
- NEDFÖRINGSKANAL ANPASSAS
EFTER UTRYMME.
- VÅRDRUMSPANEL SPEGEL VÄNDS
VID BEHOV FÖR ATT ANPASSA
RUMMETS UTFORMNING
- ORDNINGSFÖLJD GASUTTAG
VÄNSTER-HÖGER SKA EJ ÄNDRAS
OM VÅRDRUMSPANEL
SPEGEL VÄNDS

BET	ANT	ÄNDRINGEN AVSER	SIGN	DATUM
BILAGA 11:2				
locum.				
VÅRDEN FÖR VÅRDEN				
BYGG HERRE	LOCUM AB			
UPPDRAG NR	RTAD AV	HANDLÄGGARE		
	LUCAS ÖHDÉN	LUCO		
DATUM	ANSÖKAN	VÅRDLOKALUTVEKLARE		
2024-12-19				
PRINCIPRITNING				
PANEL-ENKEL				
LOCUM TYPRITNING				
SKALA	RITNINGNUMMER			BET.
--	P-01-7-002			